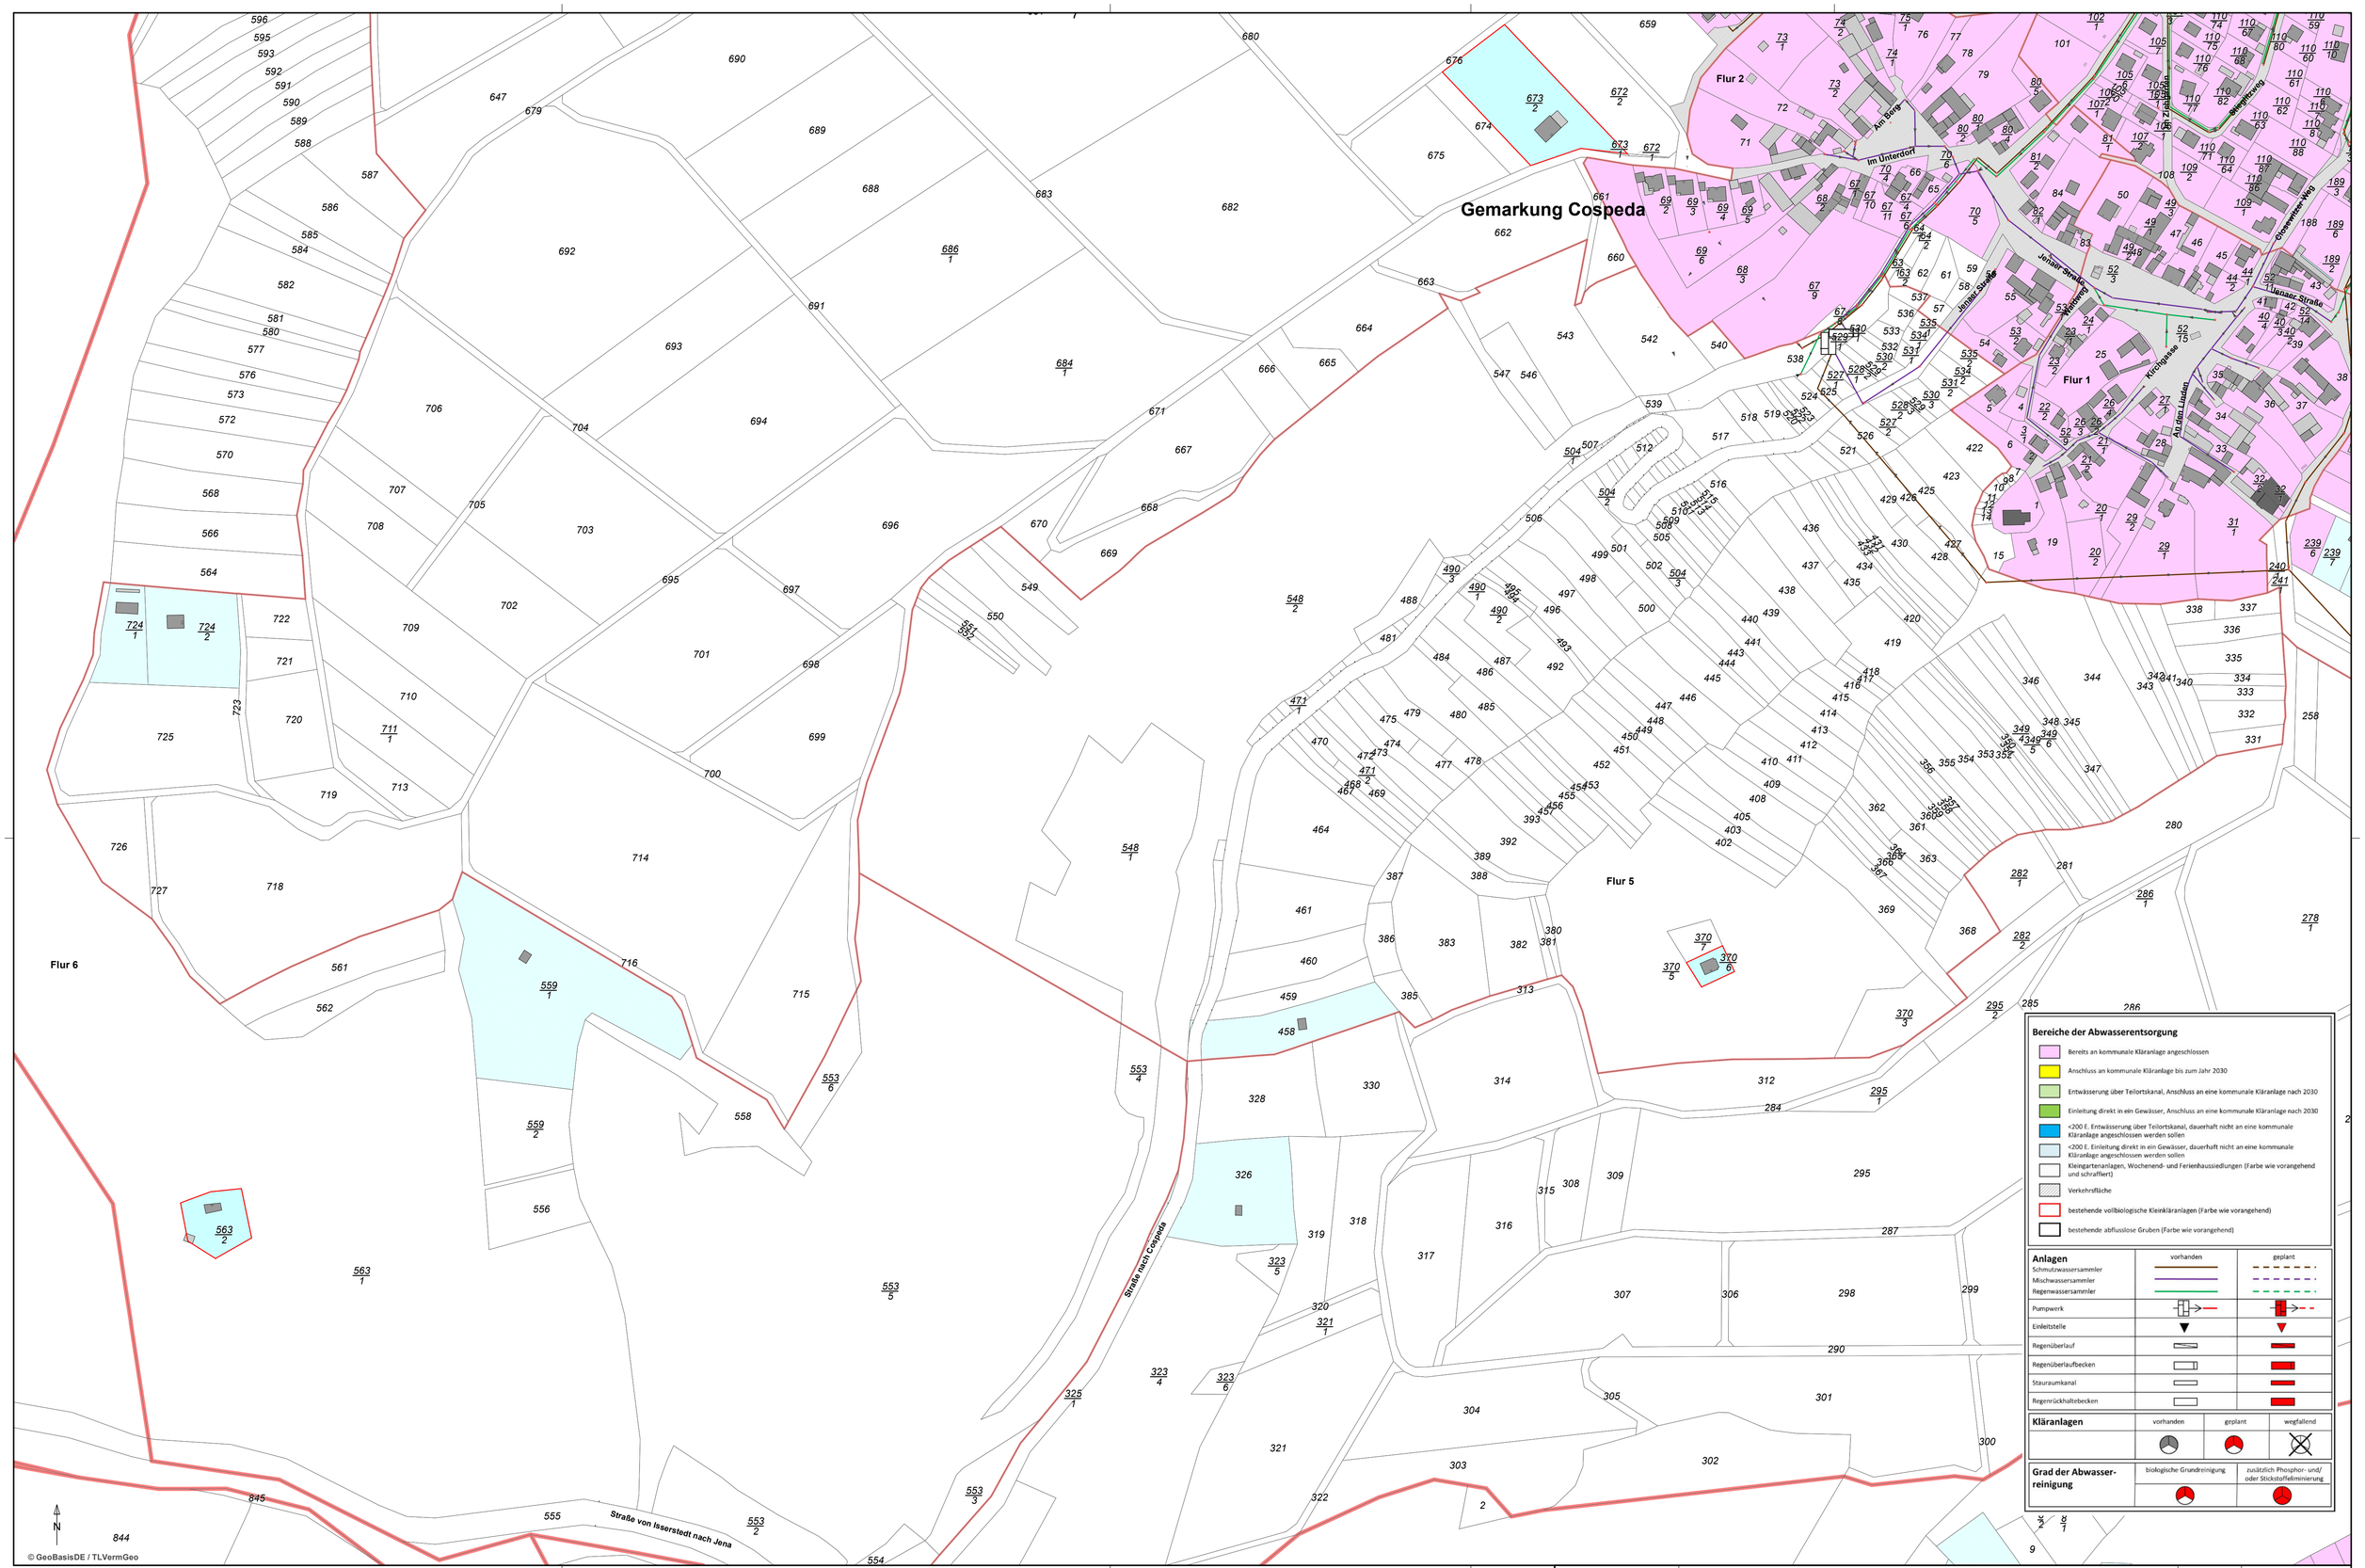

JenaWasser
Zweckverband JenaWasser
Rudolstädter Str. 39
07745 Jena

Abwasserbeseitigungskonzept 2020

Jena / Cospeda

Maßstab:	1:2000	(bei DIN A1)
Blatt:	1 von 2	
Bearbeiter:	kbe	
Vorgangsnr.:		
Ausgabedatum:	12.02.2021	11:06
Höhenbezug:	NHN (DHHN92)	