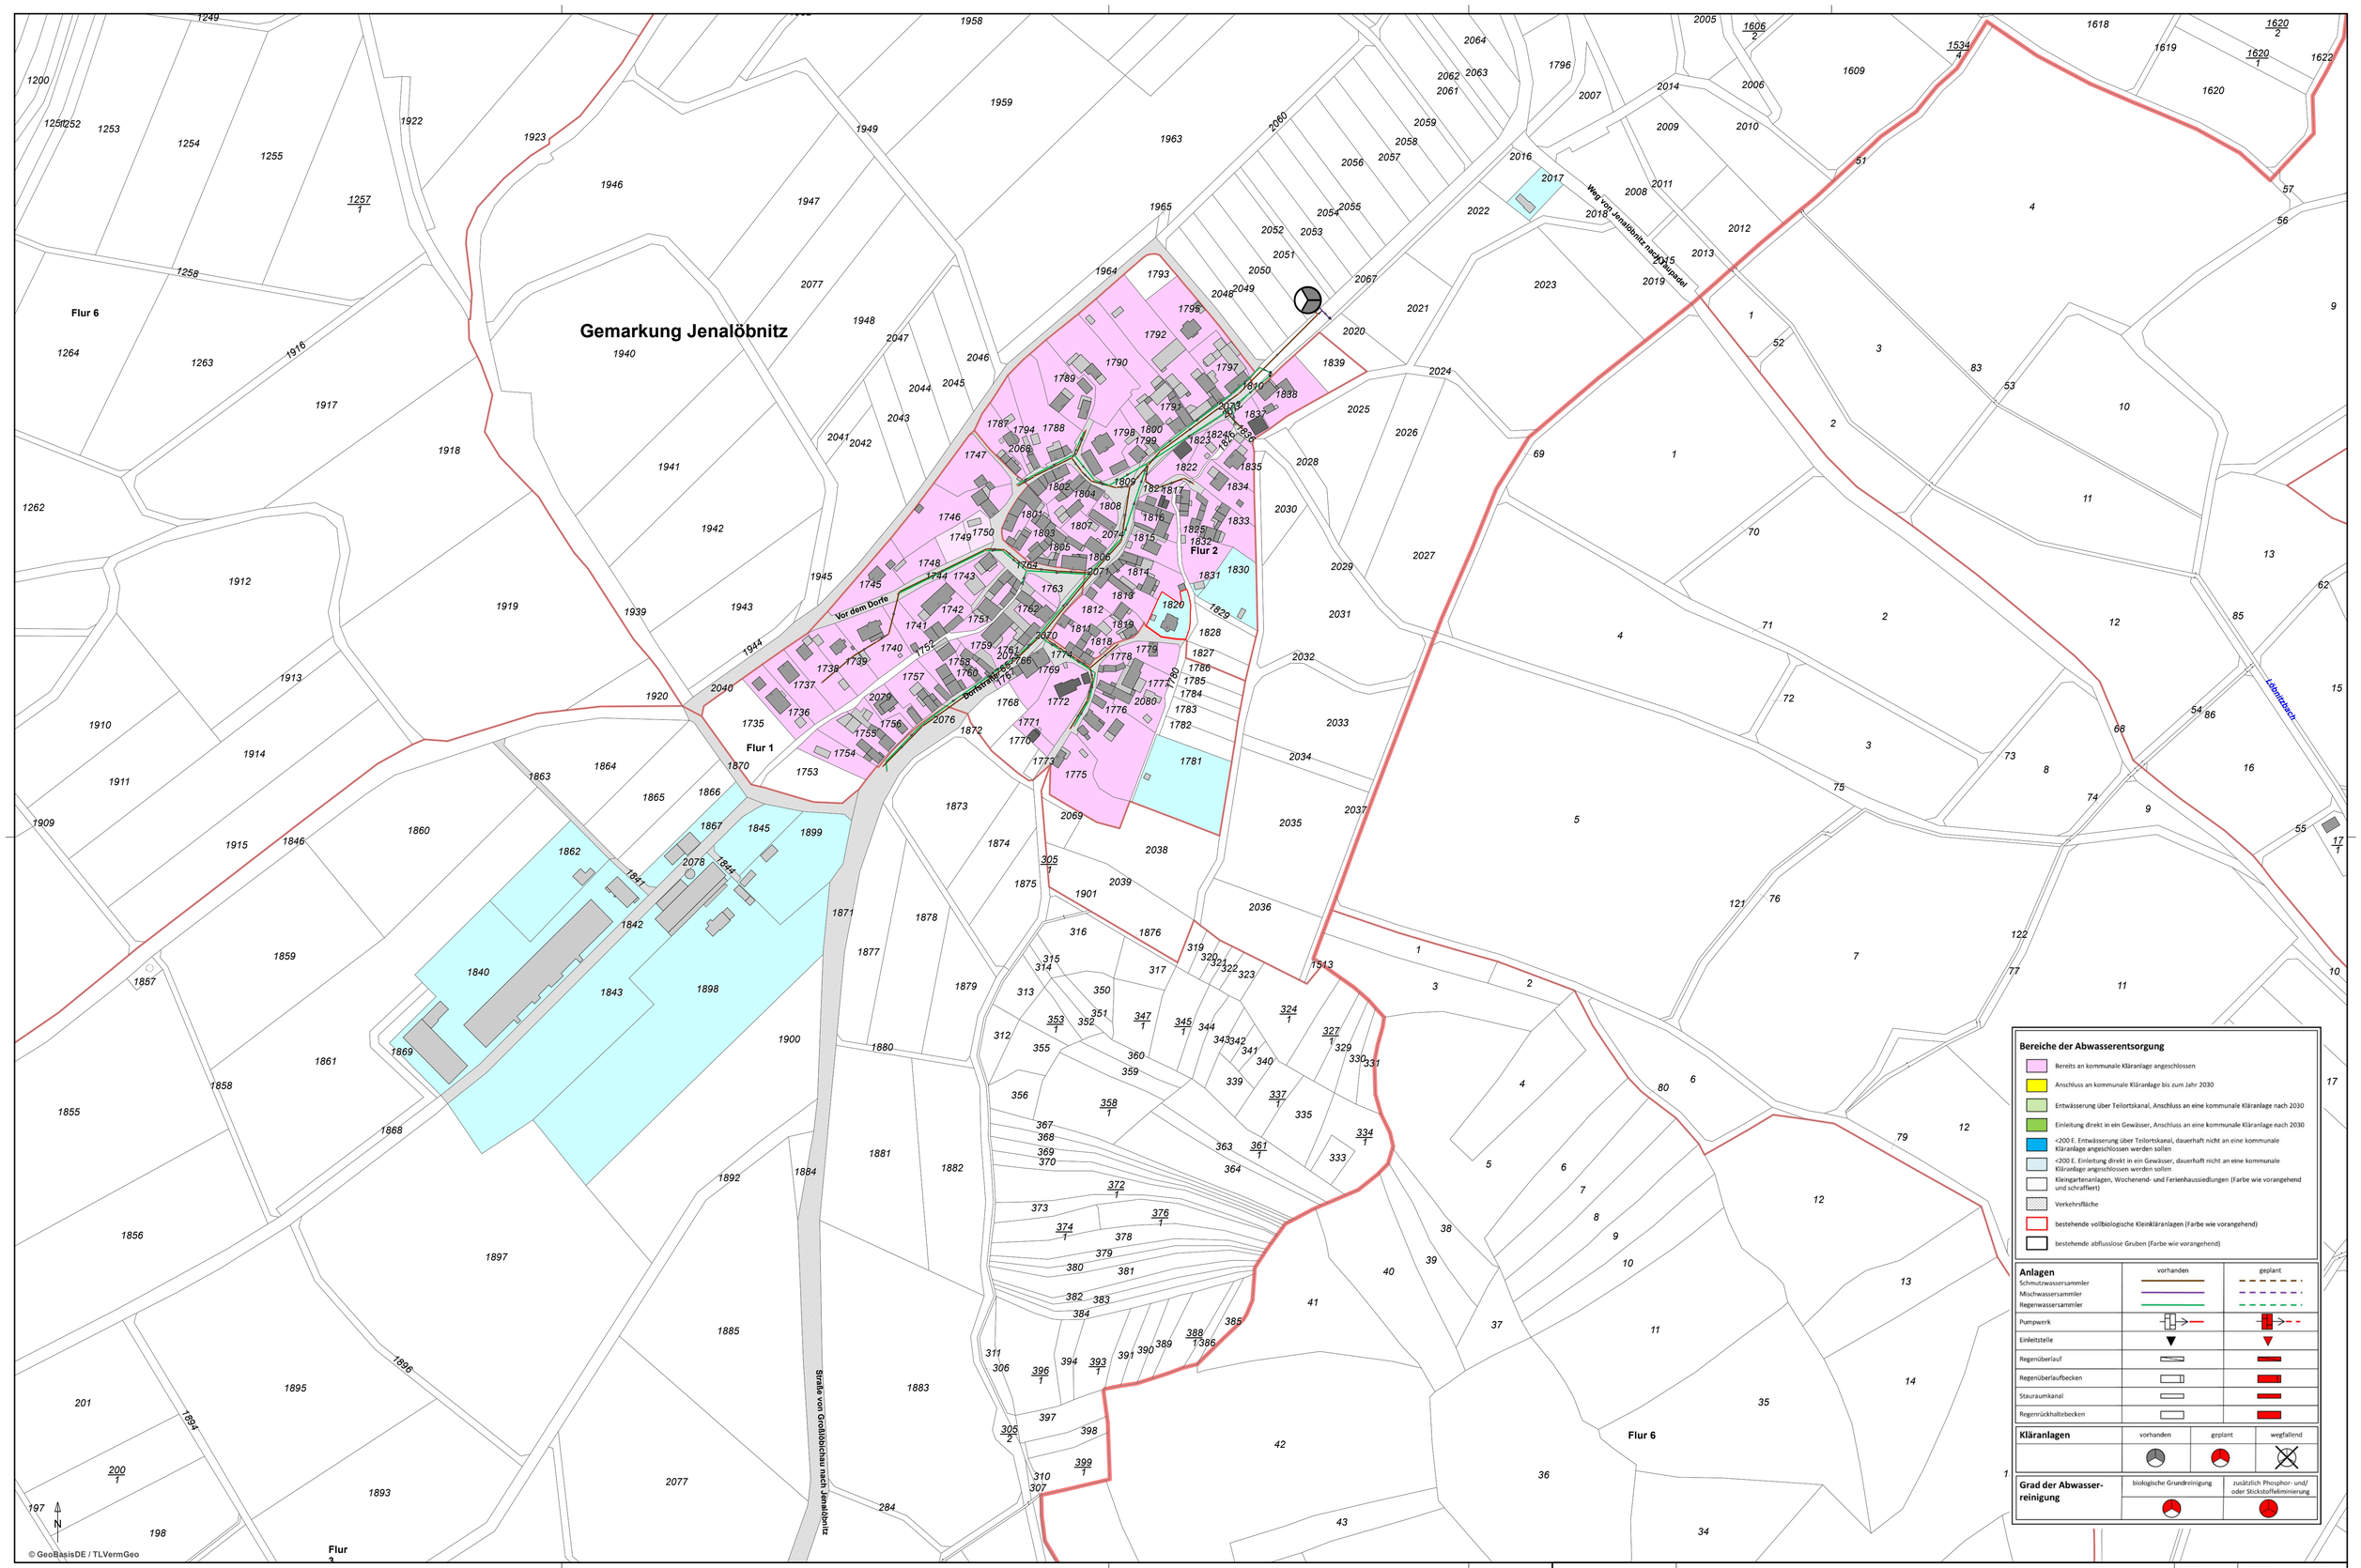

JenaWasser

Zweckverband JenaWasser

Rudolstädter Str. 39
07745 Jena

Abwasserbeseitigungskonzept 2020

Jenalöbnitz / Jenalöbnitz

Maßstab:	1:2000 (bei DIN A1)
Blatt:	1 von 1
Bearbeiter:	kra
Vorgangsnr.:	
Ausgabedatum:	11.02.2021 13:25
Höhenbezug:	NHN (DHHN92)