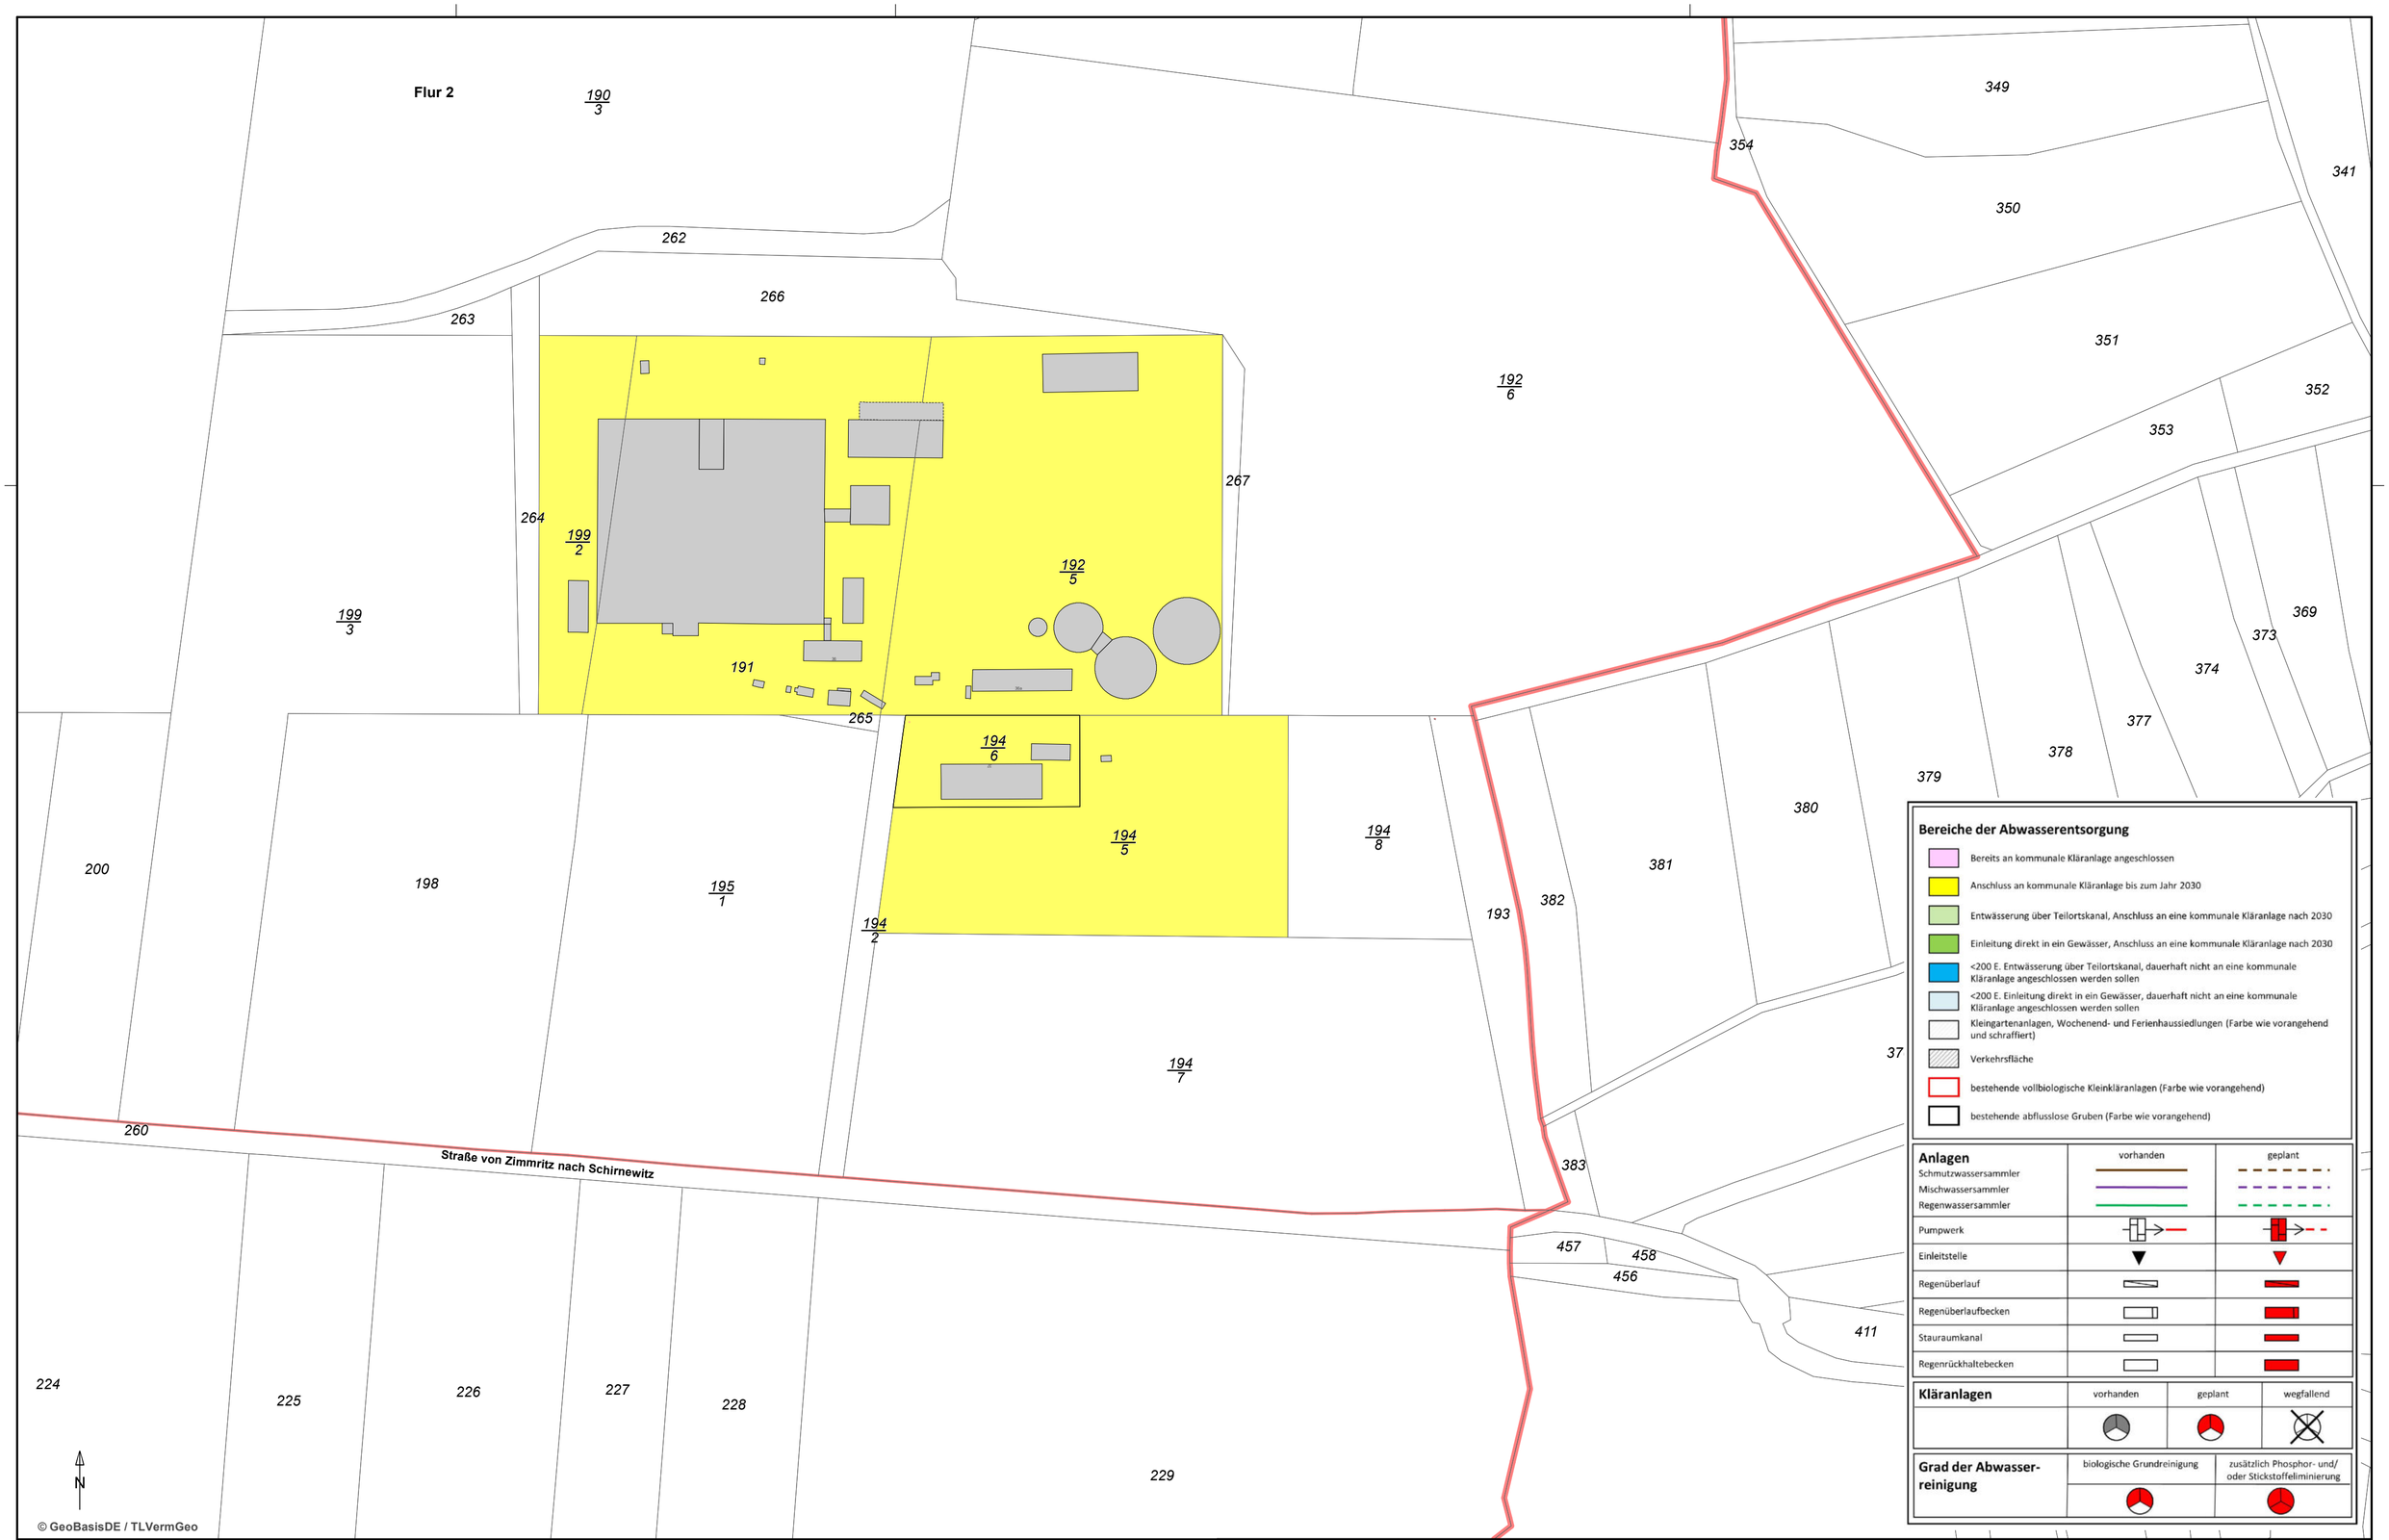

JenaWasser

Zweckverband JenaWasser

Rudolstädter Str. 39
07745 Jena

Abwasserbeseitigungskonzept 2020

Milda / Zimmritz

Maßstab:	**1:2000**	(bei DIN A2)
Blatt:	2 von 2	
Bearbeiter:	tkh	
Vorgangsnr.:		
Ausgabedatum:	29.09.2020	17:52
Höhenbezug:	NHN (DHHN92)	