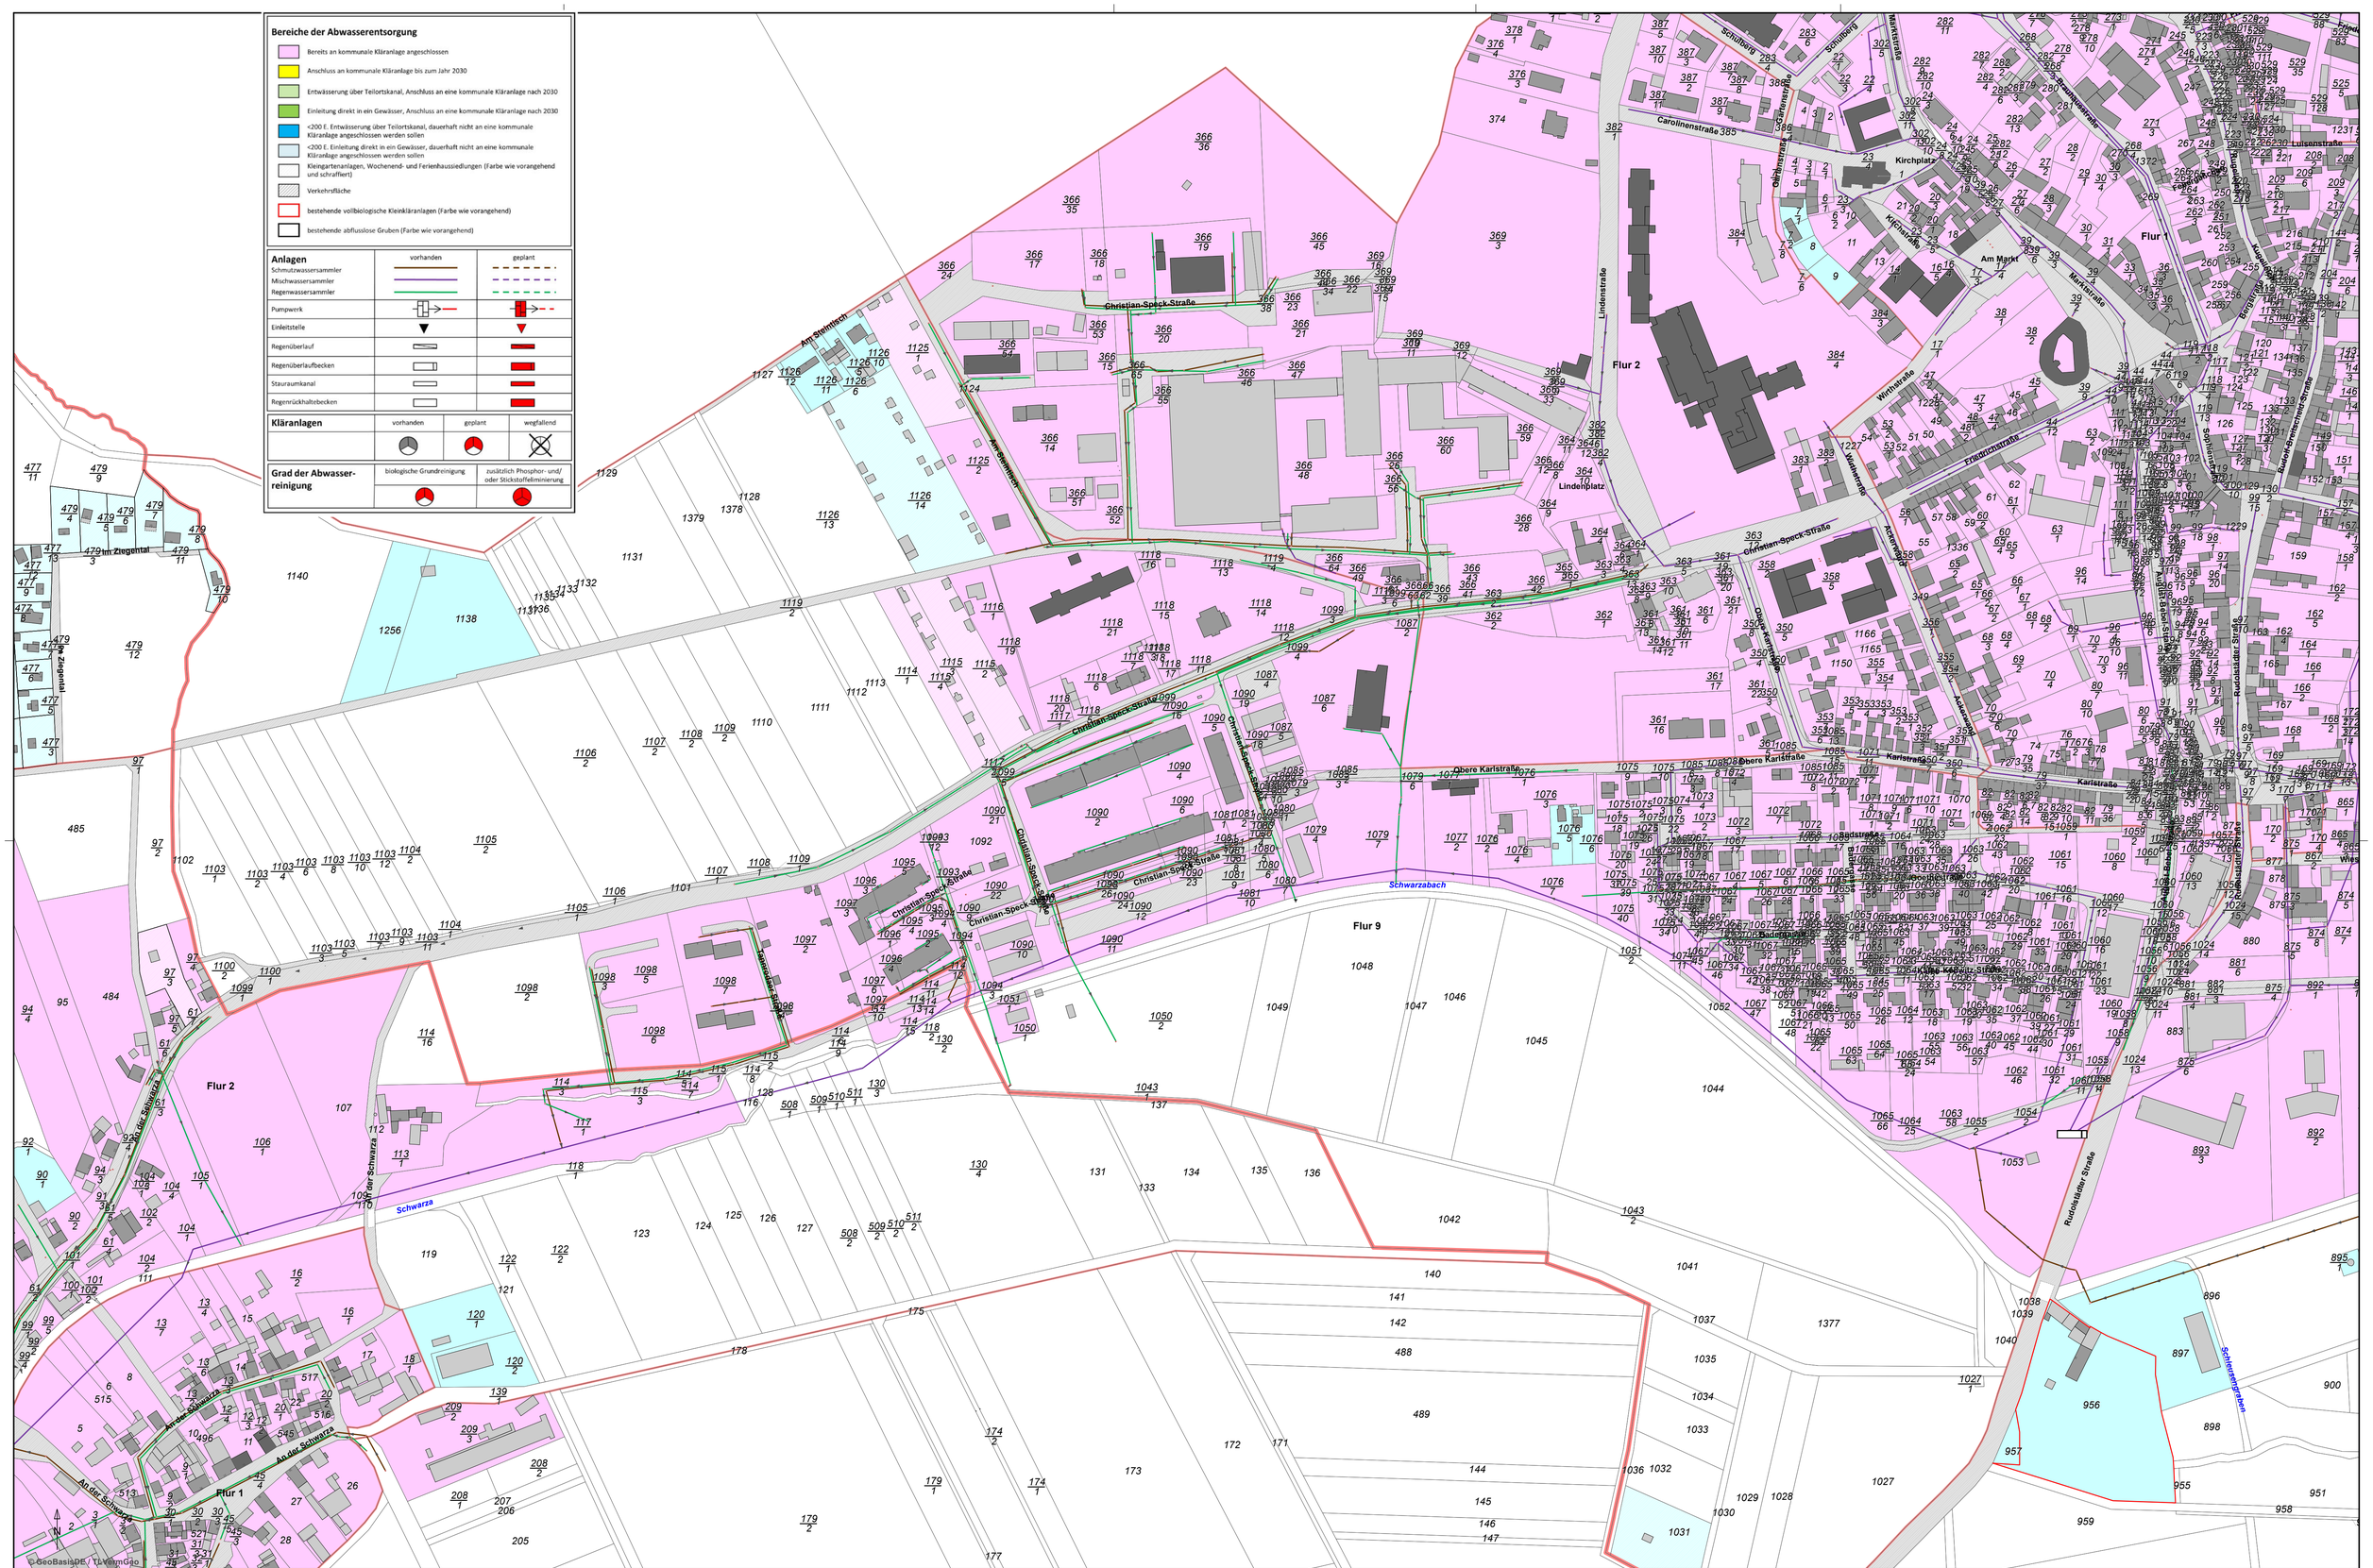

Bereiche der Abwasserentsorgung

- Bereits an kommunale Kläranlage angeschlossen
- Anschluss an kommunale Kläranlage bis zum Jahr 2030
- Entwässerung über Teilortskanal, Anschluss an eine kommunale Kläranlage nach 2030
- Einleitung direkt in ein Gewässer, Anschluss an eine kommunale Kläranlage nach 2030
- <200 E. Entwässerung über Teilortskanal, dauerhaft nicht an eine kommunale Kläranlage angeschlossen werden sollen
- <200 E. Einleitung direkt in ein Gewässer, dauerhaft nicht an eine kommunale Kläranlage angeschlossen werden sollen
- Kleingartenanlagen, Wochenend- und Ferienhaussiedlungen (Farbe wie vorangehend und schraffiert)
- Verkehrsfläche
- bestehende vollbiologische Kleinkläranlagen (Farbe wie vorangehend)
- bestehende abflusslose Gruben (Farbe wie vorangehend)

Anlagen	vorhanden	geplant
Schmutzwassersammler		
Mischwassersammler		
Regenwassersammler		
Pumpwerk		
Einleitstelle		
Regenüberlauf		
Regenüberlaufbecken		
Stauraumkanal		
Regenrückhaltebecken		

Kläranlagen	vorhanden	geplant	wegfallend

Grad der Abwasser-reinigung	biologische Grundreinigung	zusätzlich Phosphor- und/ oder Stickstoffeliminierung

Zweckverband JenaWasser
Rudolstädter Str. 39
07745 Jena

Abwasserbeseitigungskonzept 2020

Blankenhain / Blankenhain

Maßstab:	1:2000 (bei DIN A1)
Blatt:	3 von 6
Bearbeiter:	kbe
Vorgangsnr.:	
Ausgabedatum:	11.02.2021 12:34
Höhenbezug:	NHN (DHHN92)